



ВНЕСЕНИЕ ИЗМЕНЕНИЙ В ГЕНЕРАЛЬНЫЙ ПЛАН ВЛАДИМИРСКОГО МУНИЦИПАЛЬНОГО ОБРАЗОВАНИЯ ТУЛУНСКОГО РАЙОНА ИРКУТСКОЙ ОБЛАСТИ

КАРТА АНАЛИЗА КОМПЛЕКСНОГО РАЗВИТИЯ ТЕРРИТОРИИ ПОСЕЛЕНИЯ И ПЛАНИРУЕМОГО РАЗМЕЩЕНИЯ ОБЪЕКТОВ М 1:25 000 М 1:5 000

ВЛАДИМИРСКОЕ МУНИЦИПАЛЬНОЕ ОБРАЗОВАНИЕ М 1:25 000

Масштаб: 1:25 000



УСЛОВНЫЕ ОБОЗНАЧЕНИЯ

Существующие
Планируемые в рамках
Планируемые в рамках

Границы субъектов Российской Федерации, муниципальных образований, населенных пунктов

Границы сельского поселения

Границы населенного пункта

Территориальное устройство

Границы земельных участков

Границы лесничеств

Земли по категориям

Земли населенных пунктов

Земли сельскохозяйственного назначения

Земли промышленности, энергетики, транспорта, связи, радиовещания, телевидения, информатики, земли для обеспечения космической деятельности, земли обороны, безопасности и земли иного специального назначения

Земли лесного фонда

Земли водного фонда

Категория земель не установлена

УСЛОВНЫЕ ОБОЗНАЧЕНИЯ

Существующие
Планируемые в рамках
Планируемые в рамках

Функциональные зоны

Жилые зоны

Зона застройки индивидуальными жилыми домами

Зона застройки малоэтажными жилыми домами (до 4 этажей, включая мансардный)

Общественно-деловые зоны

Многофункциональная общественно-деловая зона

Зона специализированной общественной застройки

Производственные зоны, зоны инженерной и транспортной инфраструктуры

Зона инженерной инфраструктуры

Зона транспортной инфраструктуры

Зоны сельскохозяйственного использования

Производственная зона сельскохозяйственных предприятий

Зоны рекреационного назначения

Зона озелененных территорий общего пользования (лесопарки, парки, сады, скверы, бульвары, городские леса)

Зона лесов

Зоны специального назначения

Зона кладбищ

Зона аэровокров

Иные зоны

УСЛОВНЫЕ ОБОЗНАЧЕНИЯ

Существующие
Планируемые в рамках
Планируемые в рамках

Объекты местного значения поселения

Объекты социальной инфраструктуры, отдыха и туризма, санаторно-курортного назначения

Объекты культуры и искусства

Объект культурно-просветительного назначения

Объект культурно-досугового (образовательного) типа

Объекты физической культуры и массового спорта

Спортивное сооружение

Прочие объекты обслуживания

Административное здание

Объект религиозной организации (обозначен)

Объекты транспортной инфраструктуры

Улично-дорожная сеть сельского населенного пункта

Улицы в жилой застройке

Объекты транспортного транспорта и инженерной инфраструктуры

Электрические подстанции

Трансформаторная подстанция (ТП)

Линии электропередачи (ЛЭП)

Линии электропередачи 10 кВ

Объекты связи

Базовая станция

Объекты почтовой связи

УСЛОВНЫЕ ОБОЗНАЧЕНИЯ

Существующие
Планируемые в рамках
Планируемые в рамках

Объекты водоснабжения

Резервуар

Водонапорная башня

Сети водоснабжения

Водопровод

Предприятия промышленности, сельского и лесного хозяйства, объекты утилизации и переработки отходов производства и потребления

Предприятия и объекты сельского и лесного хозяйства, рыболовства и животноводства

Предприятие по разведению молочно-крупного рогатого скота, производство сырого молока

Иные объекты

Места погребения

Кладбище

Объекты местного значения района

Объекты социальной инфраструктуры, отдыха и туризма, санаторно-курортного назначения

Объекты образования и науки

Дополнительная образовательная организация

Общественно-образовательная организация

Зоны с особыми условиями использования территорий

Санитарно-защитная зона

Санитарно-защитная зона предприятий, сооружений и иных объектов

Охранная зона инженерных коммуникаций (вдоль линий электропередачи, вокруг подстанций)

Зона санитарной охраны источников питьевого и хозяйственно-бытового водоснабжения и водозаборных питьевого назначения

Первый пояс зоны санитарной охраны источника водоснабжения

Санитарно-защитная полоса водозабора

УСЛОВНЫЕ ОБОЗНАЧЕНИЯ

Существующие
Планируемые в рамках
Планируемые в рамках

Зоны с особыми условиями использования территорий

Водоохранная зона

Прибрежная защитная полоса

Береговая полоса

Зона затопления

Зона подтопления

Природные объекты

Поворотные водные объекты

Водоток (река, ручей, канал)

Водоем (озеро, пруд, обводненный карьер, водохранилище)

УСЛОВНЫЕ ОБОЗНАЧЕНИЯ

Существующие
Планируемые в рамках
Планируемые в рамках

Объекты регионального значения

Объекты социальной инфраструктуры, отдыха и туризма, санаторно-курортного назначения

Объекты здравоохранения

Обособленное структурное подразделение медицинской организации, оказывающей первичную медико-санитарную помощь

Объекты транспортной инфраструктуры

Искусственные дорожные сооружения

Мостовые сооружения

Автомобильные дороги

Автомобильные дороги регионального или межмуниципального значения

Объекты культурного наследия (ОКН)

Памятник

Особо охраняемые природные территории

Памятник природы

Иные особо охраняемые природные территории

Иные особо охраняемые природные территории

Месторождения и проявления полезных ископаемых

Месторождения торфа и сапропеля


Месторождения торфа и сапропеля

Предприятия промышленности, сельского и лесного хозяйства, объекты утилизации и переработки отходов производства и потребления

Объекты утилизации, обезвреживания, размещения отходов производства и потребления

Места несанкционированного размещения отходов производства и потребления


Д. Владимировка М 1:5 000

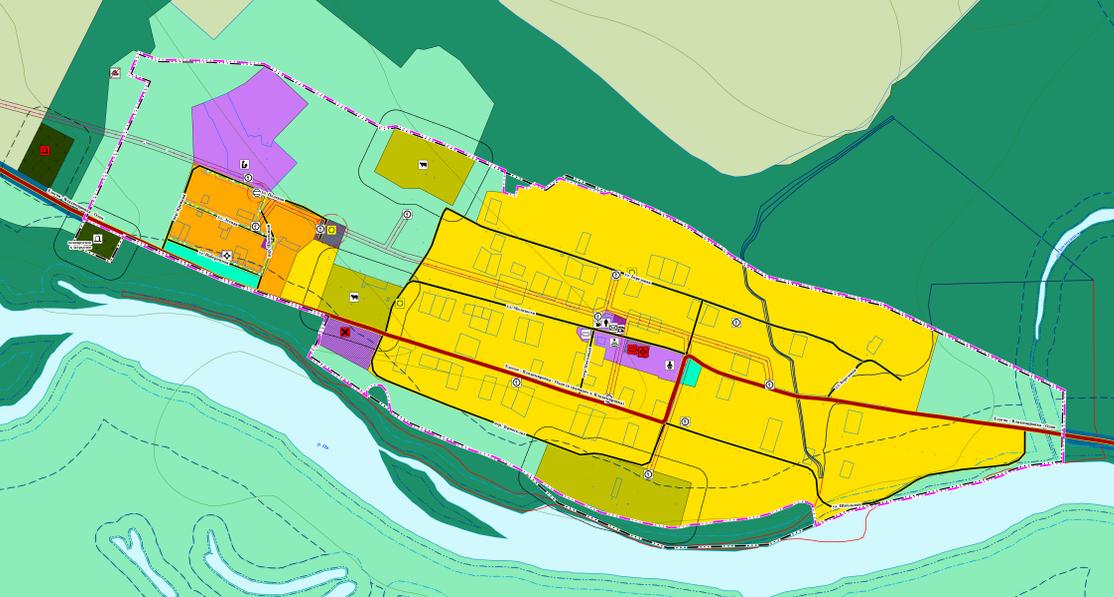


Д. Одон М 1:5 000



Предлагаются к упразднению

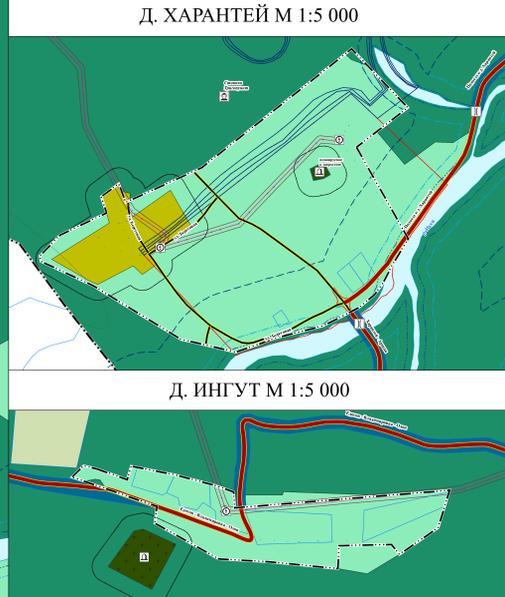

Карта с отображением планируемых границ земель различных категорий поселения М 1:50 000

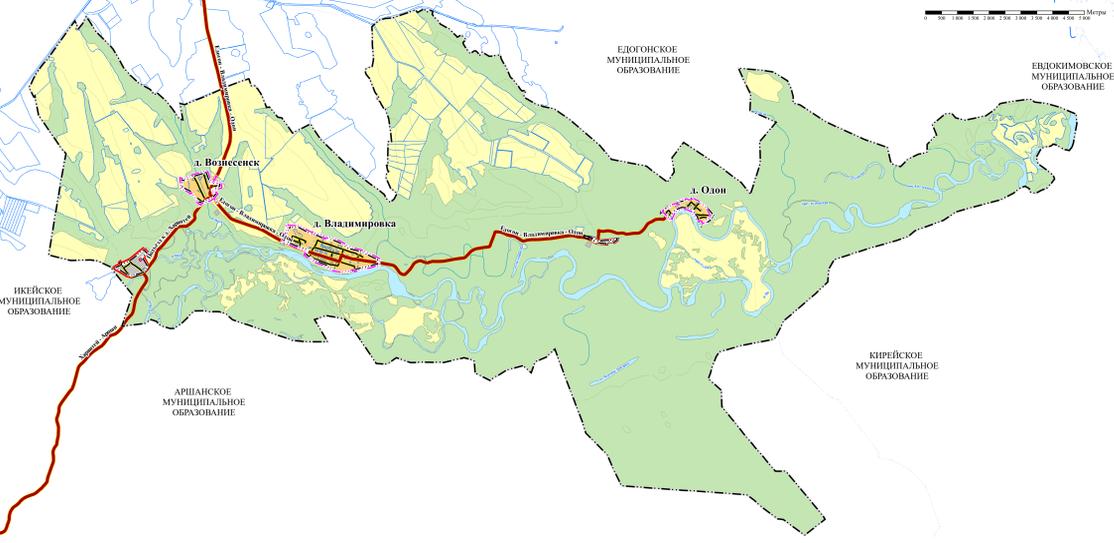

Д. Вознесенск М 1:5 000



29. Тулунский район

29.1. Объекты культурного наследия (за исключением объектов археологического наследия)

№ п/п	№ реестра	Наименование объекта	Датировка объекта	Система и наименование объекта (наименование объекта (или при его отсутствии (именное наименование объекта))	Система об историко-культурной ценности объекта (наименование объекта культурного наследия, выявленного после 22 января 2015 года, для объектов археологического наследия не указывается)	Иные сведения и документы (в том числе сведения об объекте культурного наследия, выявленного после 22 января 2015 года, для объектов археологического наследия не указывается)
1	291.54	Прямь	1910-е гг.	Одн д., Набережная ул.		п. 1 ст. 17-ФЗ от 22.08.2014 г.

29.2. Объекты культурного наследия, являющиеся объектами археологического наследия (за исключением достопримечательных мест)

№ п/п	Наименование объекта	Датировка объекта	Система и наименование объекта (наименование объекта)	Система об историко-культурной ценности объекта (наименование объекта культурного наследия, выявленного после 22 января 2015 года, для объектов археологического наследия не указывается)	Иные сведения и документы (в том числе сведения об объекте культурного наследия, выявленного после 22 января 2015 года, для объектов археологического наследия не указывается)
29.2.3	Степня Троицкая	XXIV-XII тыс. до н.э.	Тулунский район		п. 1 ст. 17-ФЗ от 22.08.2014 г.
29.2.4	Степня Усть-Илей	XXIV-XII тыс. до н.э.	Тулунский район		п. 1 ст. 17-ФЗ от 22.08.2014 г.
29.2.5	Степня Заломная	V тыс. до н.э.	Тулунский район		п. 1 ст. 17-ФЗ от 22.08.2014 г.