
 


ВНЕСЕНИЕ ИЗМЕНЕНИЙ В ГЕНЕРАЛЬНЫЙ ПЛАН ВЛАДИМИРСКОГО МУНИЦИПАЛЬНОГО ОБРАЗОВАНИЯ ТУЛУНСКОГО РАЙОНА ИРКУТСКОЙ ОБЛАСТИ

КАРТА ОГРАНИЧЕНИЙ М 1:25 000 М 1:5 000

ВЛАДИМИРСКОЕ МУНИЦИПАЛЬНОЕ ОБРАЗОВАНИЕ М 1:25 000

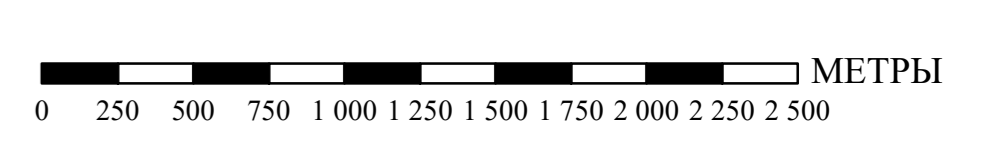

ИКЕЙСКОЕ МУНИЦИПАЛЬНОЕ ОБРАЗОВАНИЕ

АРШАНСКОЕ МУНИЦИПАЛЬНОЕ ОБРАЗОВАНИЕ

ЕДОГОНСКОЕ МУНИЦИПАЛЬНОЕ ОБРАЗОВАНИЕ

ЕВДОКИМОВСКОЕ МУНИЦИПАЛЬНОЕ ОБРАЗОВАНИЕ

КИРЕЙСКОЕ МУНИЦИПАЛЬНОЕ ОБРАЗОВАНИЕ

Д. ВОЗНЕСЕНСК М 1:5 000



- УСЛОВНЫЕ ОБОЗНАЧЕНИЯ ГРАНИЦ СУБЪЕКТОВ РОССИЙСКОЙ ФЕДЕРАЦИИ, МУНИЦИПАЛЬНЫХ ОБРАЗОВАНИЙ, НАСЕЛЕННЫХ ПУНКТОВ**
- Граница сельского поселения
 - Граница населенного пункта
 - Территориальное устройство
 - Границы земельных участков
 - Границы лесничеств
- ФУНКЦИОНАЛЬНЫЕ ЗОНЫ**
- Жилые зоны: зона застройки индивидуальными жилыми домами, зона застройки малоэтажными жилыми домами (до 4 этажей, включая мансардный), общественно-деловые зоны, многофункциональная общественно-деловая зона, зона специализированной общественной застройки
 - Производственные зоны, зоны инженерной и транспортной инфраструктуры
 - Зоны инженерной инфраструктуры
 - Зоны сельскохозяйственного использования: зона сельскохозяйственного использования, производственная зона сельскохозяйственных предприятий
 - Зоны рекреационного назначения: зона озелененных территорий общего пользования (лесопарки, парки, сады, скверы, бульвары, городские леса), зона лесов, зона кладбищ, зона акваторий, иные зоны
- УСЛОВНЫЕ ОБОЗНАЧЕНИЯ ОБЪЕКТОВ МЕСТНОГО ЗНАЧЕНИЯ**
- Объекты социальной инфраструктуры, отдыха и туризма, санаторно-курортного назначения
 - Объекты культуры и искусства: объект культурно-просветительного назначения, объект культурно-досугового (клубного) типа, объекты физической культуры и массового спорта, спортивные сооружения, прочие объекты обслуживания, административное здание
 - Объекты транспортной инфраструктуры: улично-дорожная сеть сельского населенного пункта, улица в жилой застройке, объекты трубопроводного транспорта и инженерной инфраструктуры
 - Электрические подстанции: трансформаторная подстанция (ТП), линия электропередачи (ЛЭП)
 - Объекты связи: линии электропередачи 10 кВ, базовая станция, объекты почтовой связи
 - Объекты водоснабжения: водонапорная башня, резервуар
 - Сети водоснабжения: водопровод
- УСЛОВНЫЕ ОБОЗНАЧЕНИЯ ПРЕДПРИЯТИЯ ПРОМЫШЛЕННОСТИ, СЕЛЬСКОГО И ЛЕСНОГО ХОЗЯЙСТВА, ОБЪЕКТЫ УТИЛИЗАЦИИ И ПЕРЕРАБОТКИ ОТХОДОВ ПРОИЗВОДСТВА И ПОТРЕБЛЕНИЯ**
- Предприятия и объекты сельского и лесного хозяйства, рыболовства и рыбоводства
 - Предприятие по разведению молочного крупного рогатого скота, производству сырого молока
 - Иные объекты
- УСЛОВНЫЕ ОБОЗНАЧЕНИЯ ПРЕДПРИЯТИЯ И ОБЪЕКТЫ СЕЛЬСКОГО И ЛЕСНОГО ХОЗЯЙСТВА, РЫБОЛОВСТВА И РЫБОВОДСТВА**
- Предприятие по разведению молочного крупного рогатого скота, производству сырого молока
 - Иные объекты

Д. ВОЗНЕСЕНСК М 1:5 000



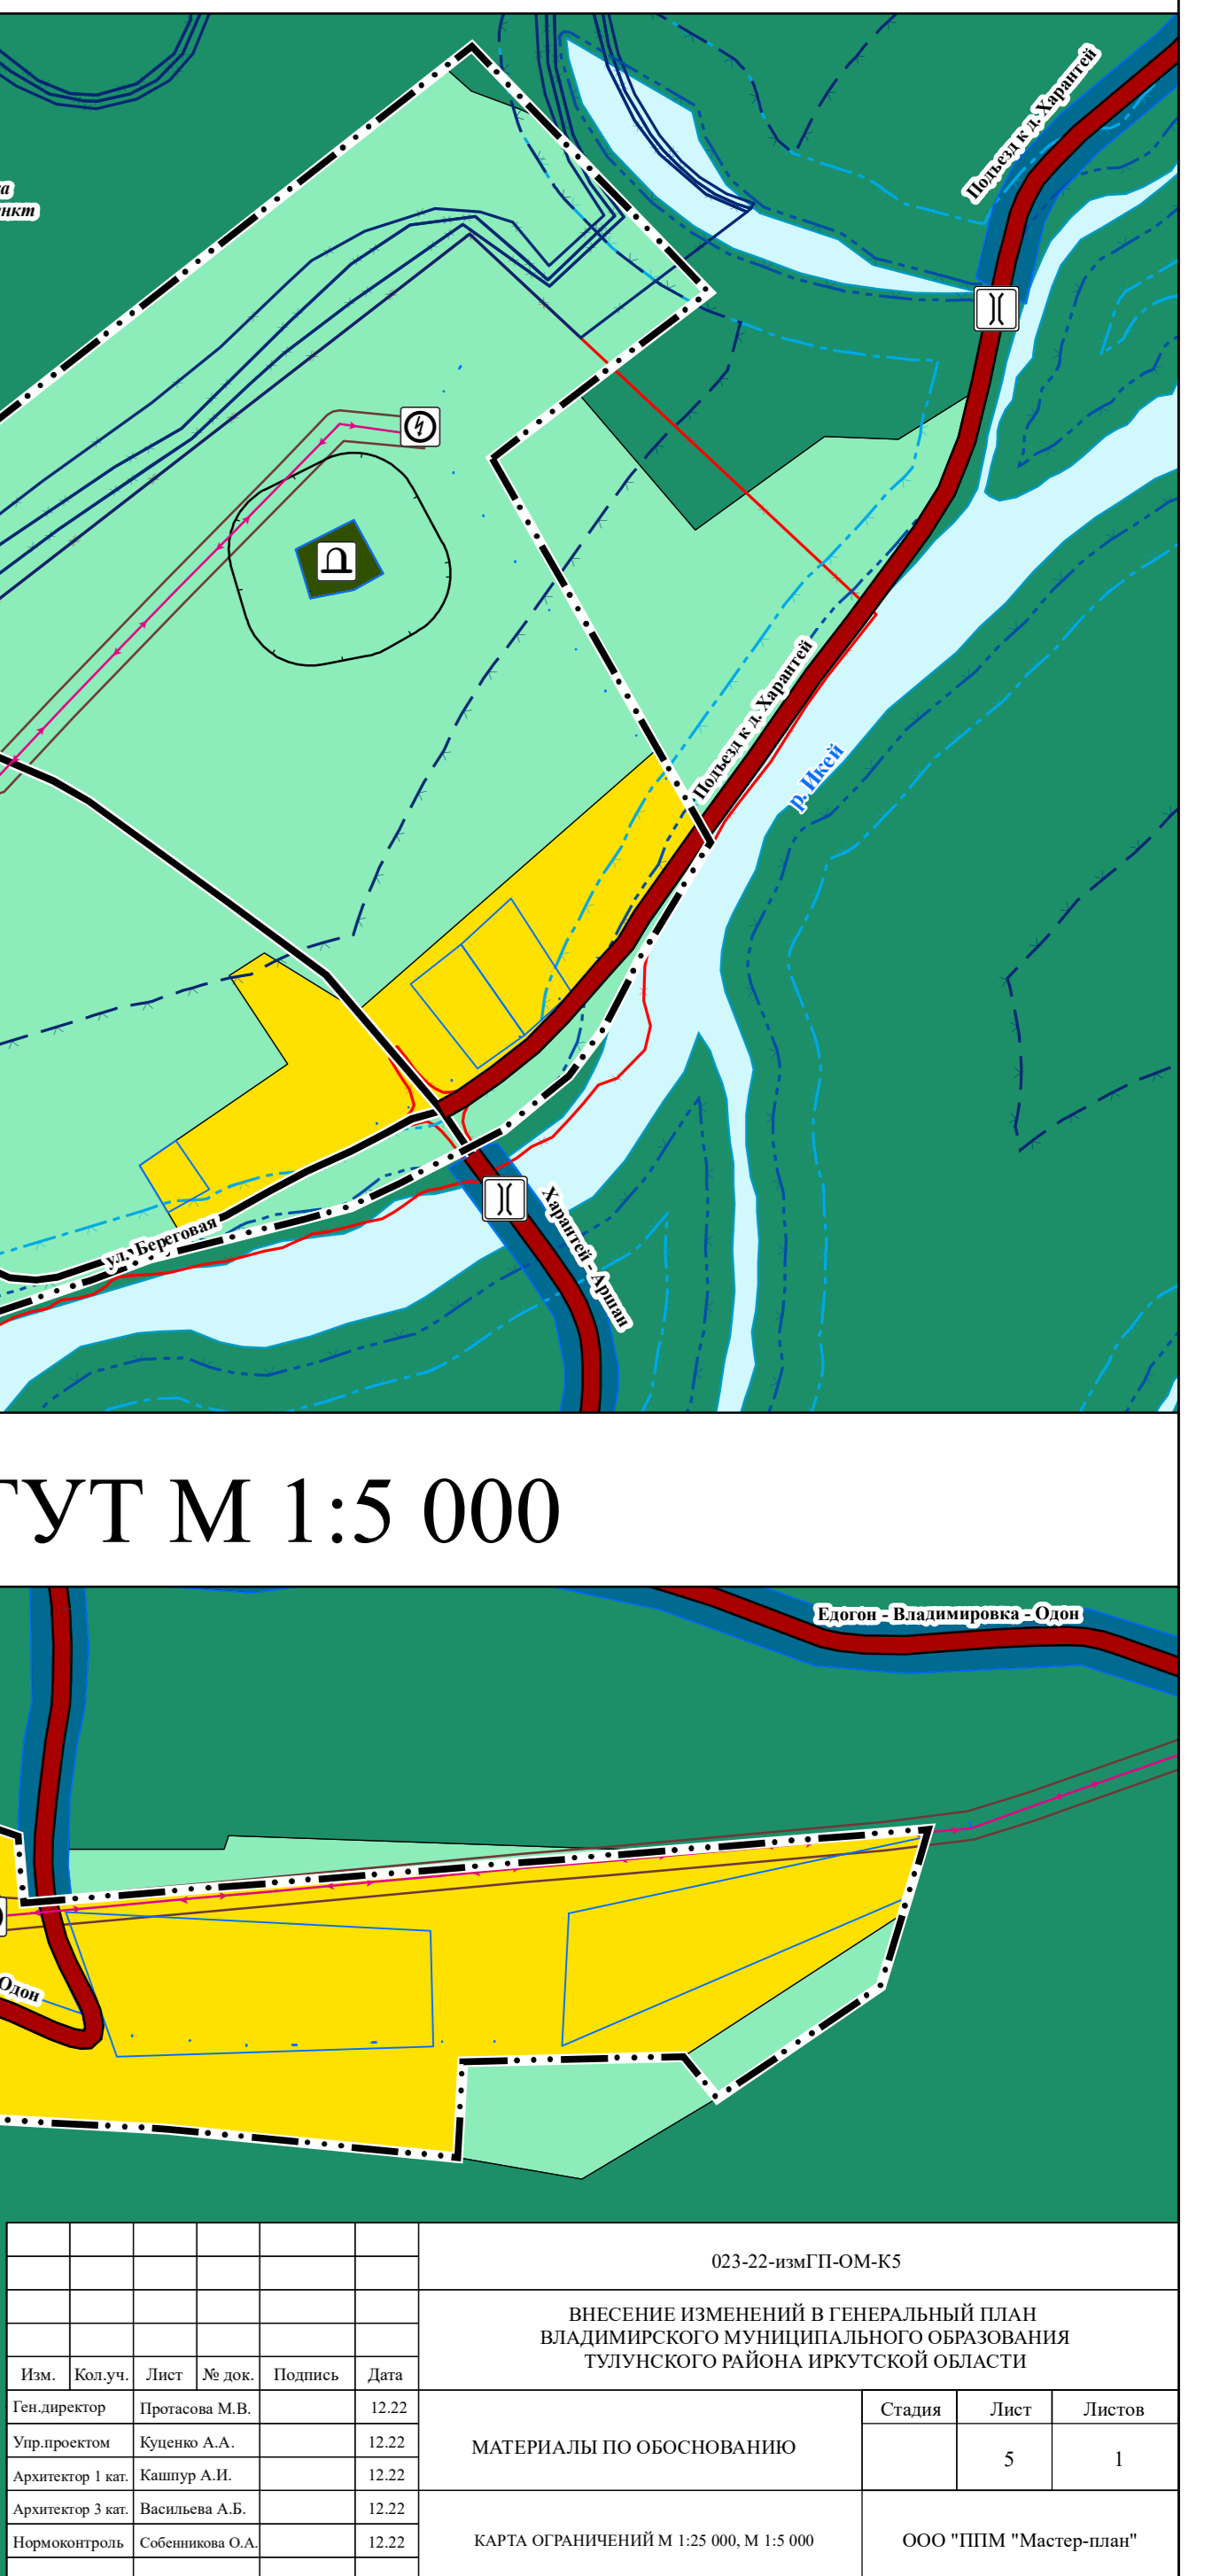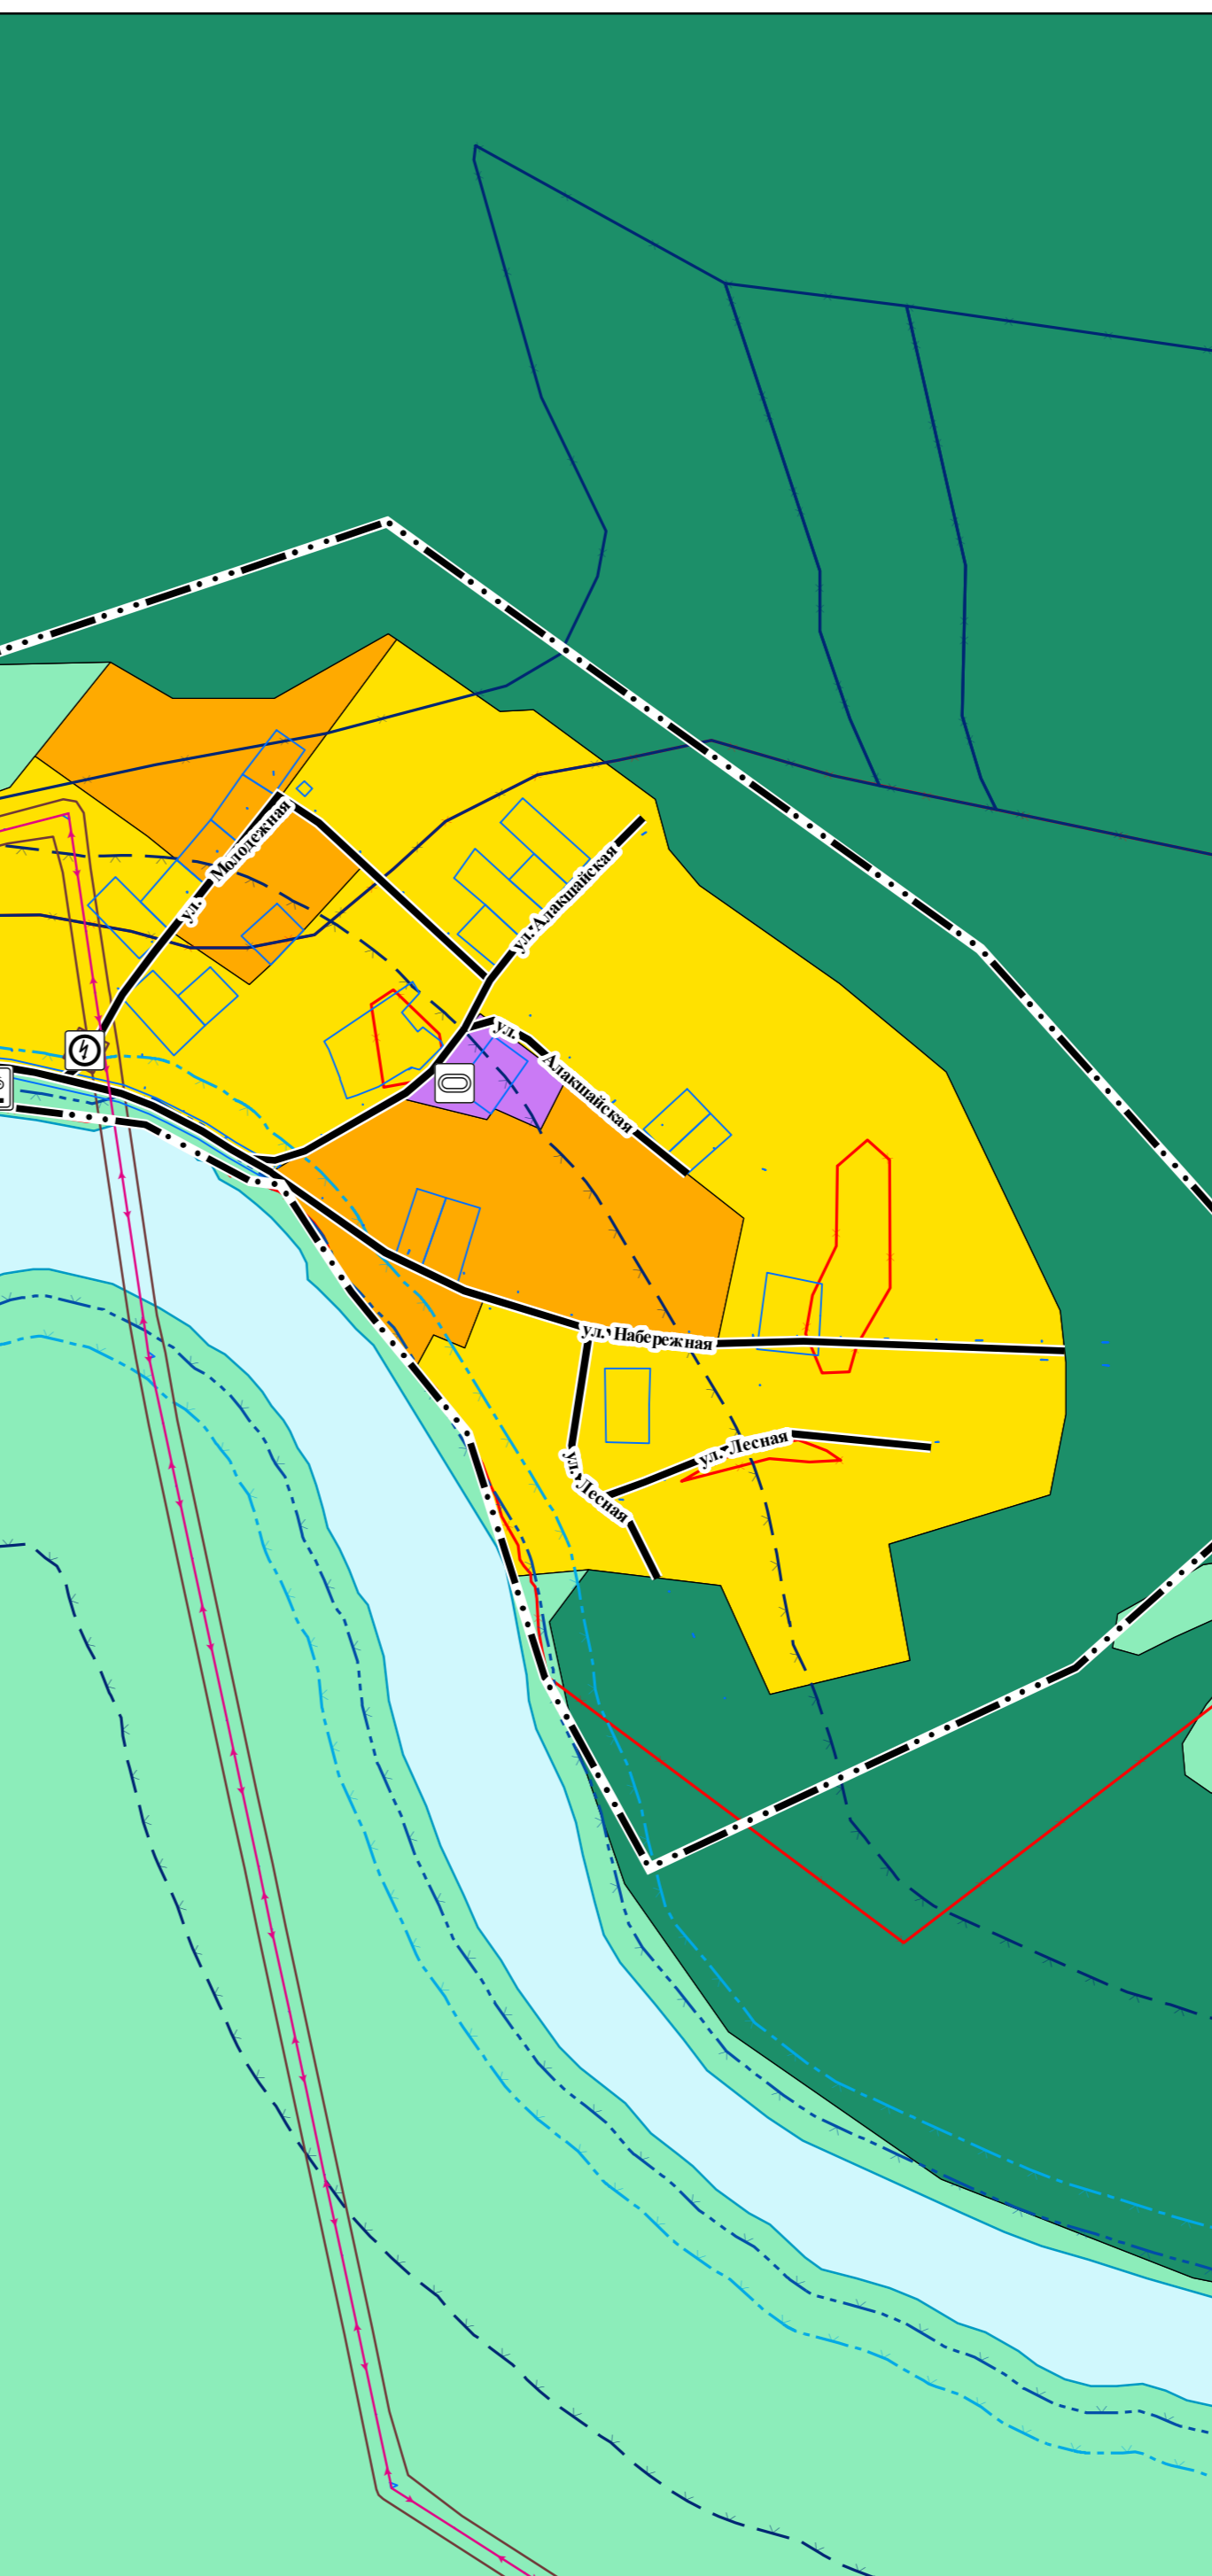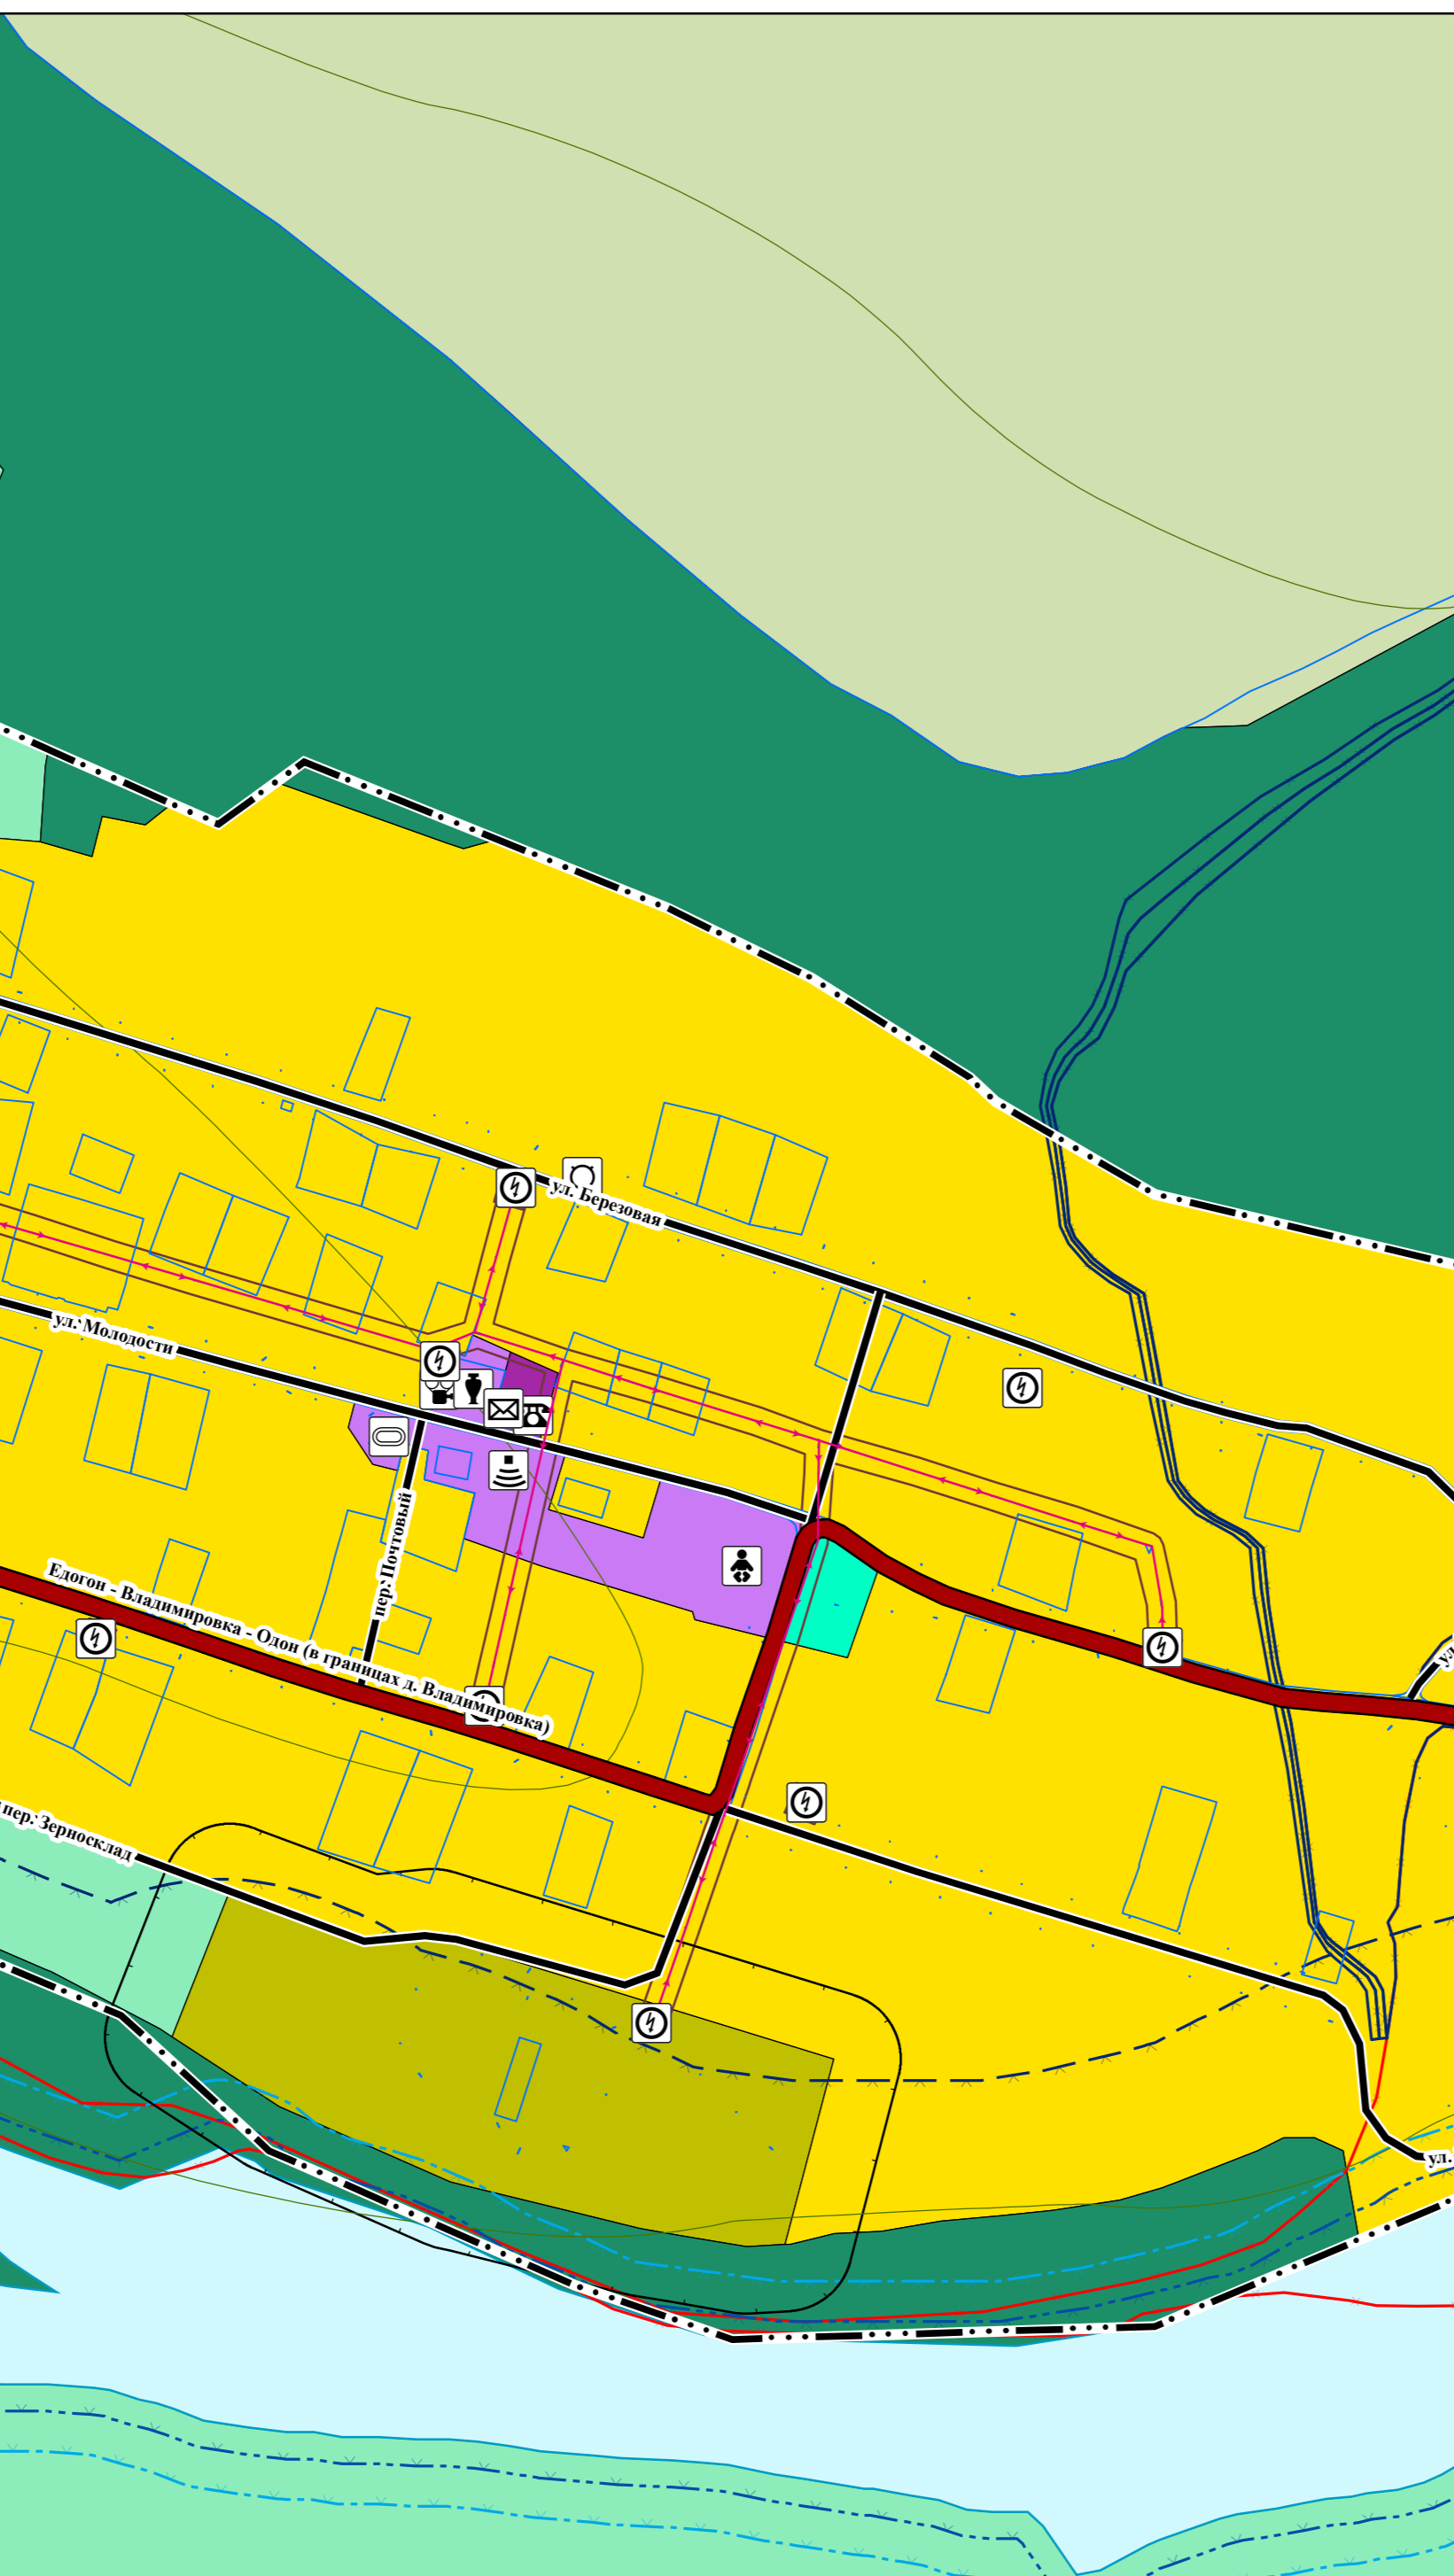

Д. ВОЗНЕСЕНСК М 1:5 000










29. Тулунский район						
29.1. Объекты культурного наследия (за исключением объектов археологического наследия)						
№ п/п	№ реестра	Наименование объекта	Датировка объекта	Сведения о местонахождении объекта (адрес объекта или при его отсутствии Описание местонахождения объекта)	Сведения об историко-культурной ценности объекта (аннотация для объектов культурного наследия, выявленных после 21 января 2015 года, для объектов археологического наследия не заполняется)	Иные сведения и документы (в том числе сведения для включения в перечень, исключившие из перечня)

29. Тулунский район						
29.2. Объекты культурного наследия, являющиеся объектами археологического наследия (за исключением историко-археологических мест)						
№ п/п	Наименование объекта	Датировка объекта	Сведения о местонахождении объекта (адрес объекта или при его отсутствии Описание местонахождения объекта)	Сведения об историко-культурной ценности объекта (аннотация для объектов культурного наследия, выявленных после 21 января 2015 года, для объектов археологического наследия не заполняется)	Иные сведения и документы (в том числе сведения для включения в перечень, исключившие из перечня)	
29.2.13	Столпа Тригунат	XXIV-XII тыс. до н. э.	Тулунский район			п. 1 ст. 17-09-315 от 22.10.2014 г.
29.2.14	Столпа Усть-Иней	XXIV-XII тыс. до н. э.	Тулунский район			п. 1 ст. 17-09-315 от 22.10.2014 г.
29.2.15	Столпа Задомово	V тыс. до н. э.	Тулунский район			п. 1 ст. 17-09-315 от 22.10.2014 г.

- УСЛОВНЫЕ ОБОЗНАЧЕНИЯ ОБЪЕКТОВ КУЛЬТУРНОГО НАСЛЕДИЯ (ОКН)**
- Памятник
 - Месторождения и проявления полезных ископаемых: месторождения торфа и сапропеля, месторождения торфа и сапропеля
 - Предприятия промышленности, сельского и лесного хозяйства, объекты утилизации и переработки отходов производства и потребления, объекты утилизации, обезвреживания, размещения отходов производства и потребления, места несанкционированного размещения отходов производства и потребления
 - Ирригационные объекты
 - Нижесредние водные объекты: водоток (река, ручей, канал), водоем (озеро, пруд, обводненный карьер, водохранилище)
- УСЛОВНЫЕ ОБОЗНАЧЕНИЯ ОБЪЕКТОВ РЕГИОНАЛЬНОГО ЗНАЧЕНИЯ**
- Объекты социальной инфраструктуры, отдыха и туризма, санаторно-курортного назначения
 - Объекты здравоохранения: обособленное структурное подразделение медицинской организации, оказывающей первичную медико-санитарную помощь
 - Объекты транспортной инфраструктуры: искусственные дорожные сооружения, мостовое сооружение
 - Автомобильные дороги: автомобильные дороги регионального или межмуниципального значения
- УСЛОВНЫЕ ОБОЗНАЧЕНИЯ ЗОНЫ С ОСОБЫМИ УСЛОВИЯМИ ИСПОЛЬЗОВАНИЯ ТЕРРИТОРИИ**
- Санитарно-защитная зона предприятий, сооружений и иных объектов
 - Охранная зона инженерных коммуникаций: охранная зона объектов электросетевого хозяйства (опять линии электропередач, вокруг подстанций)
 - Водоохранная зона: водозащитная зона, прибрежная защитная полоса
 - Береговые полосы: береговая полоса
 - Зоны затопления и подтопления: зона затопления, зона подтопления

Д. ВОЗНЕСЕНСК М 1:5 000

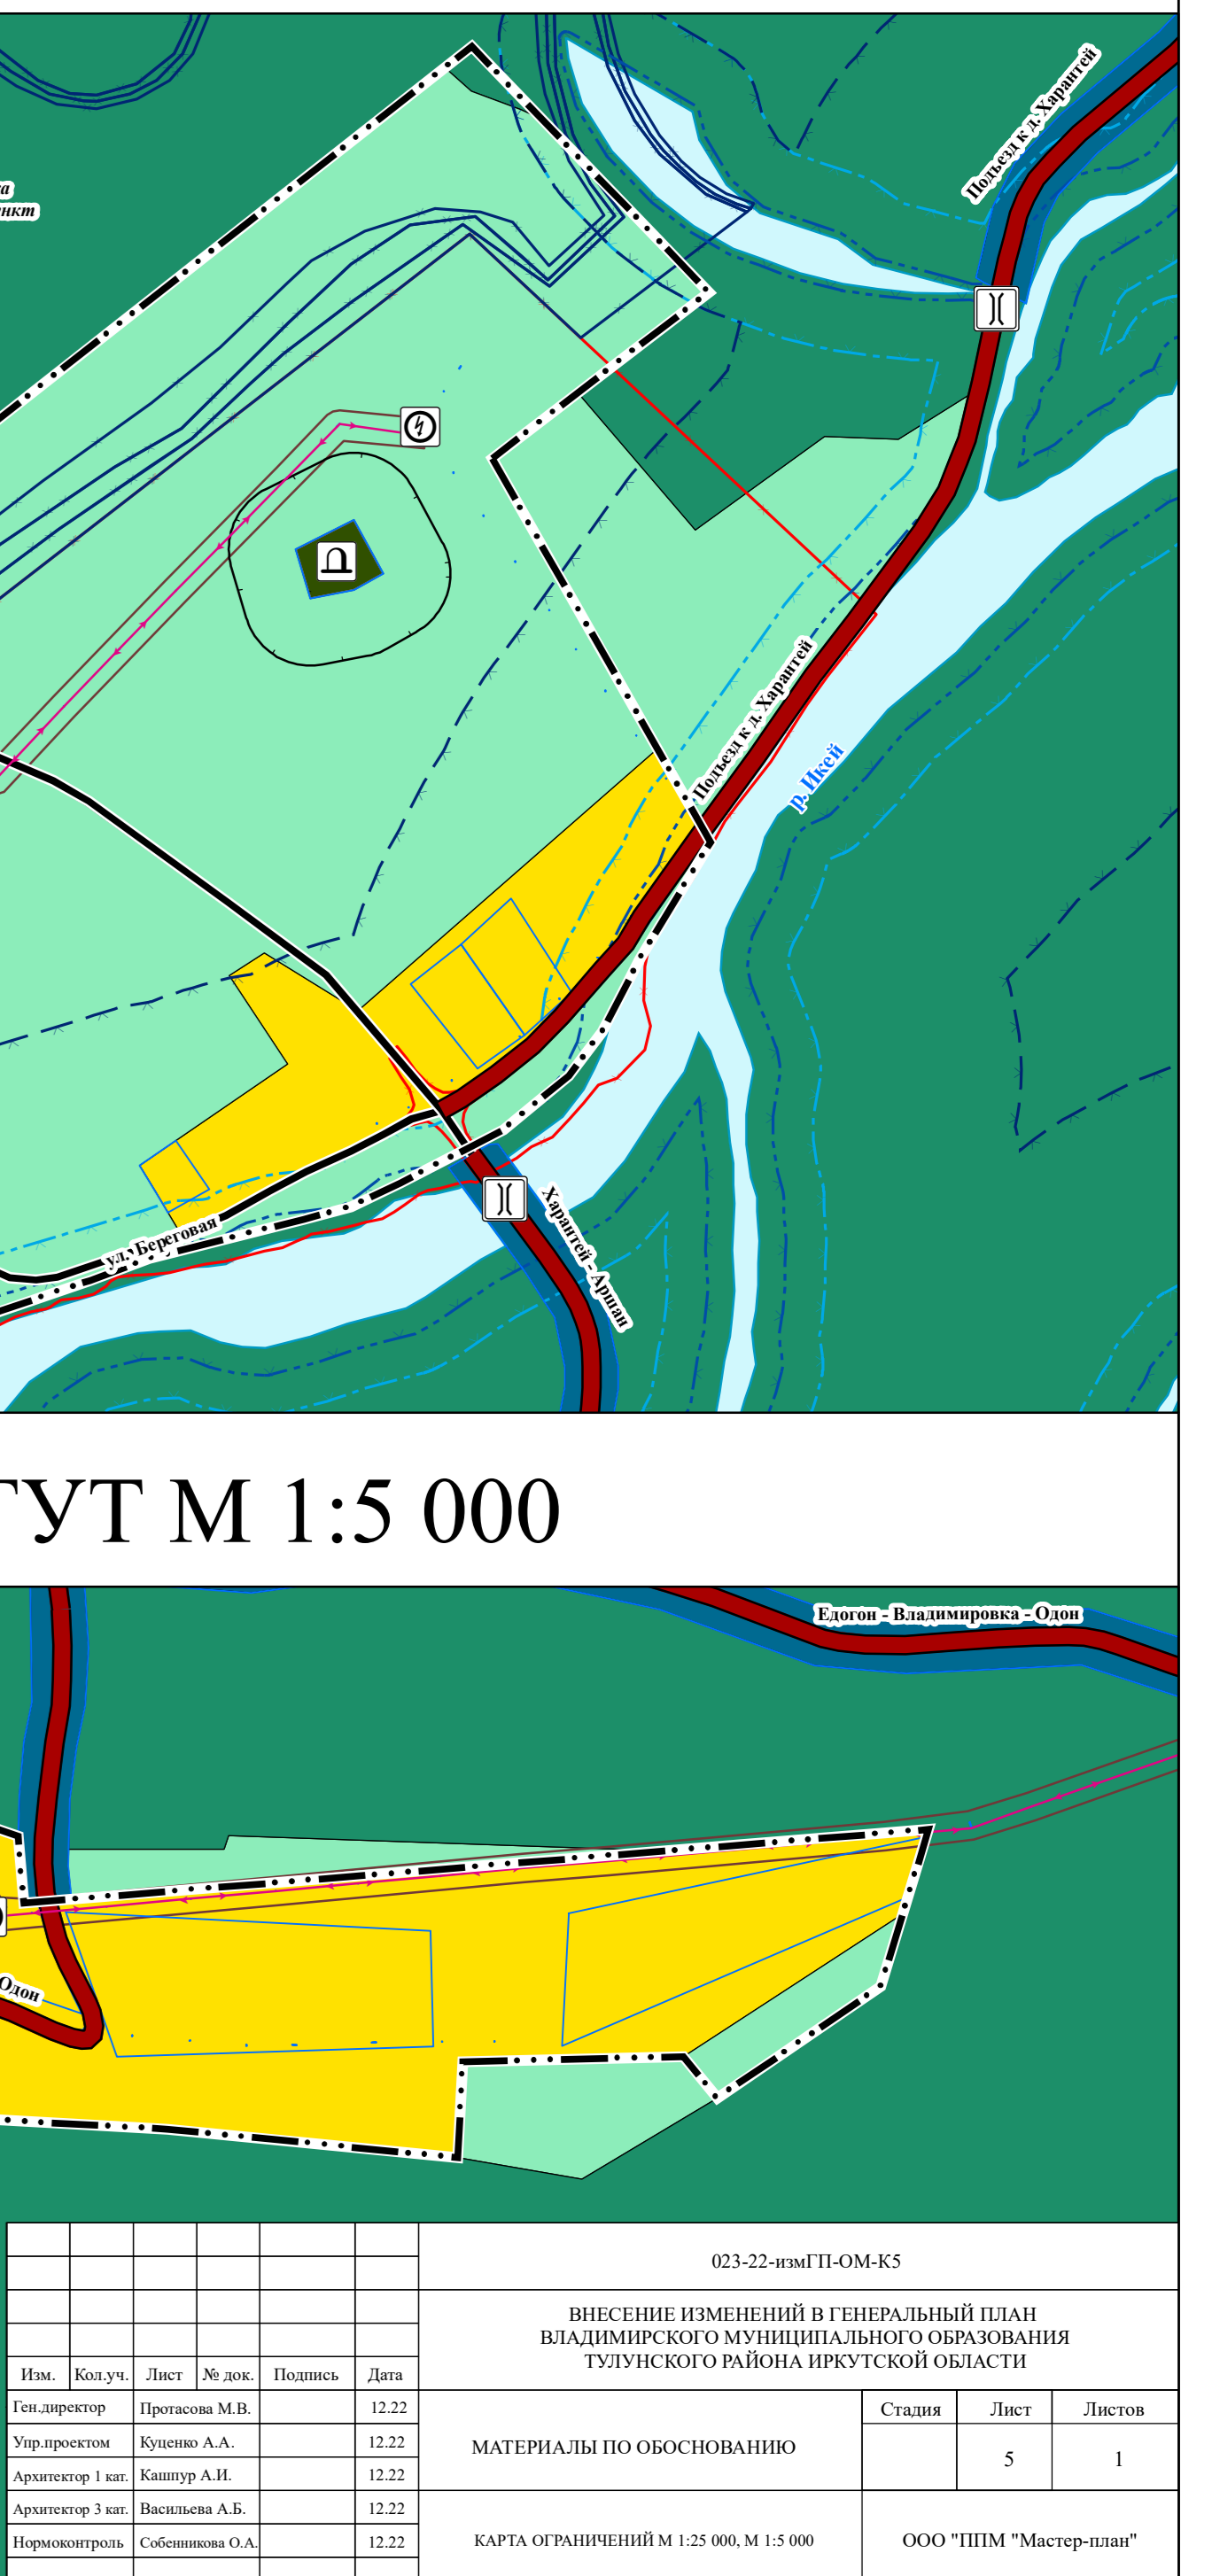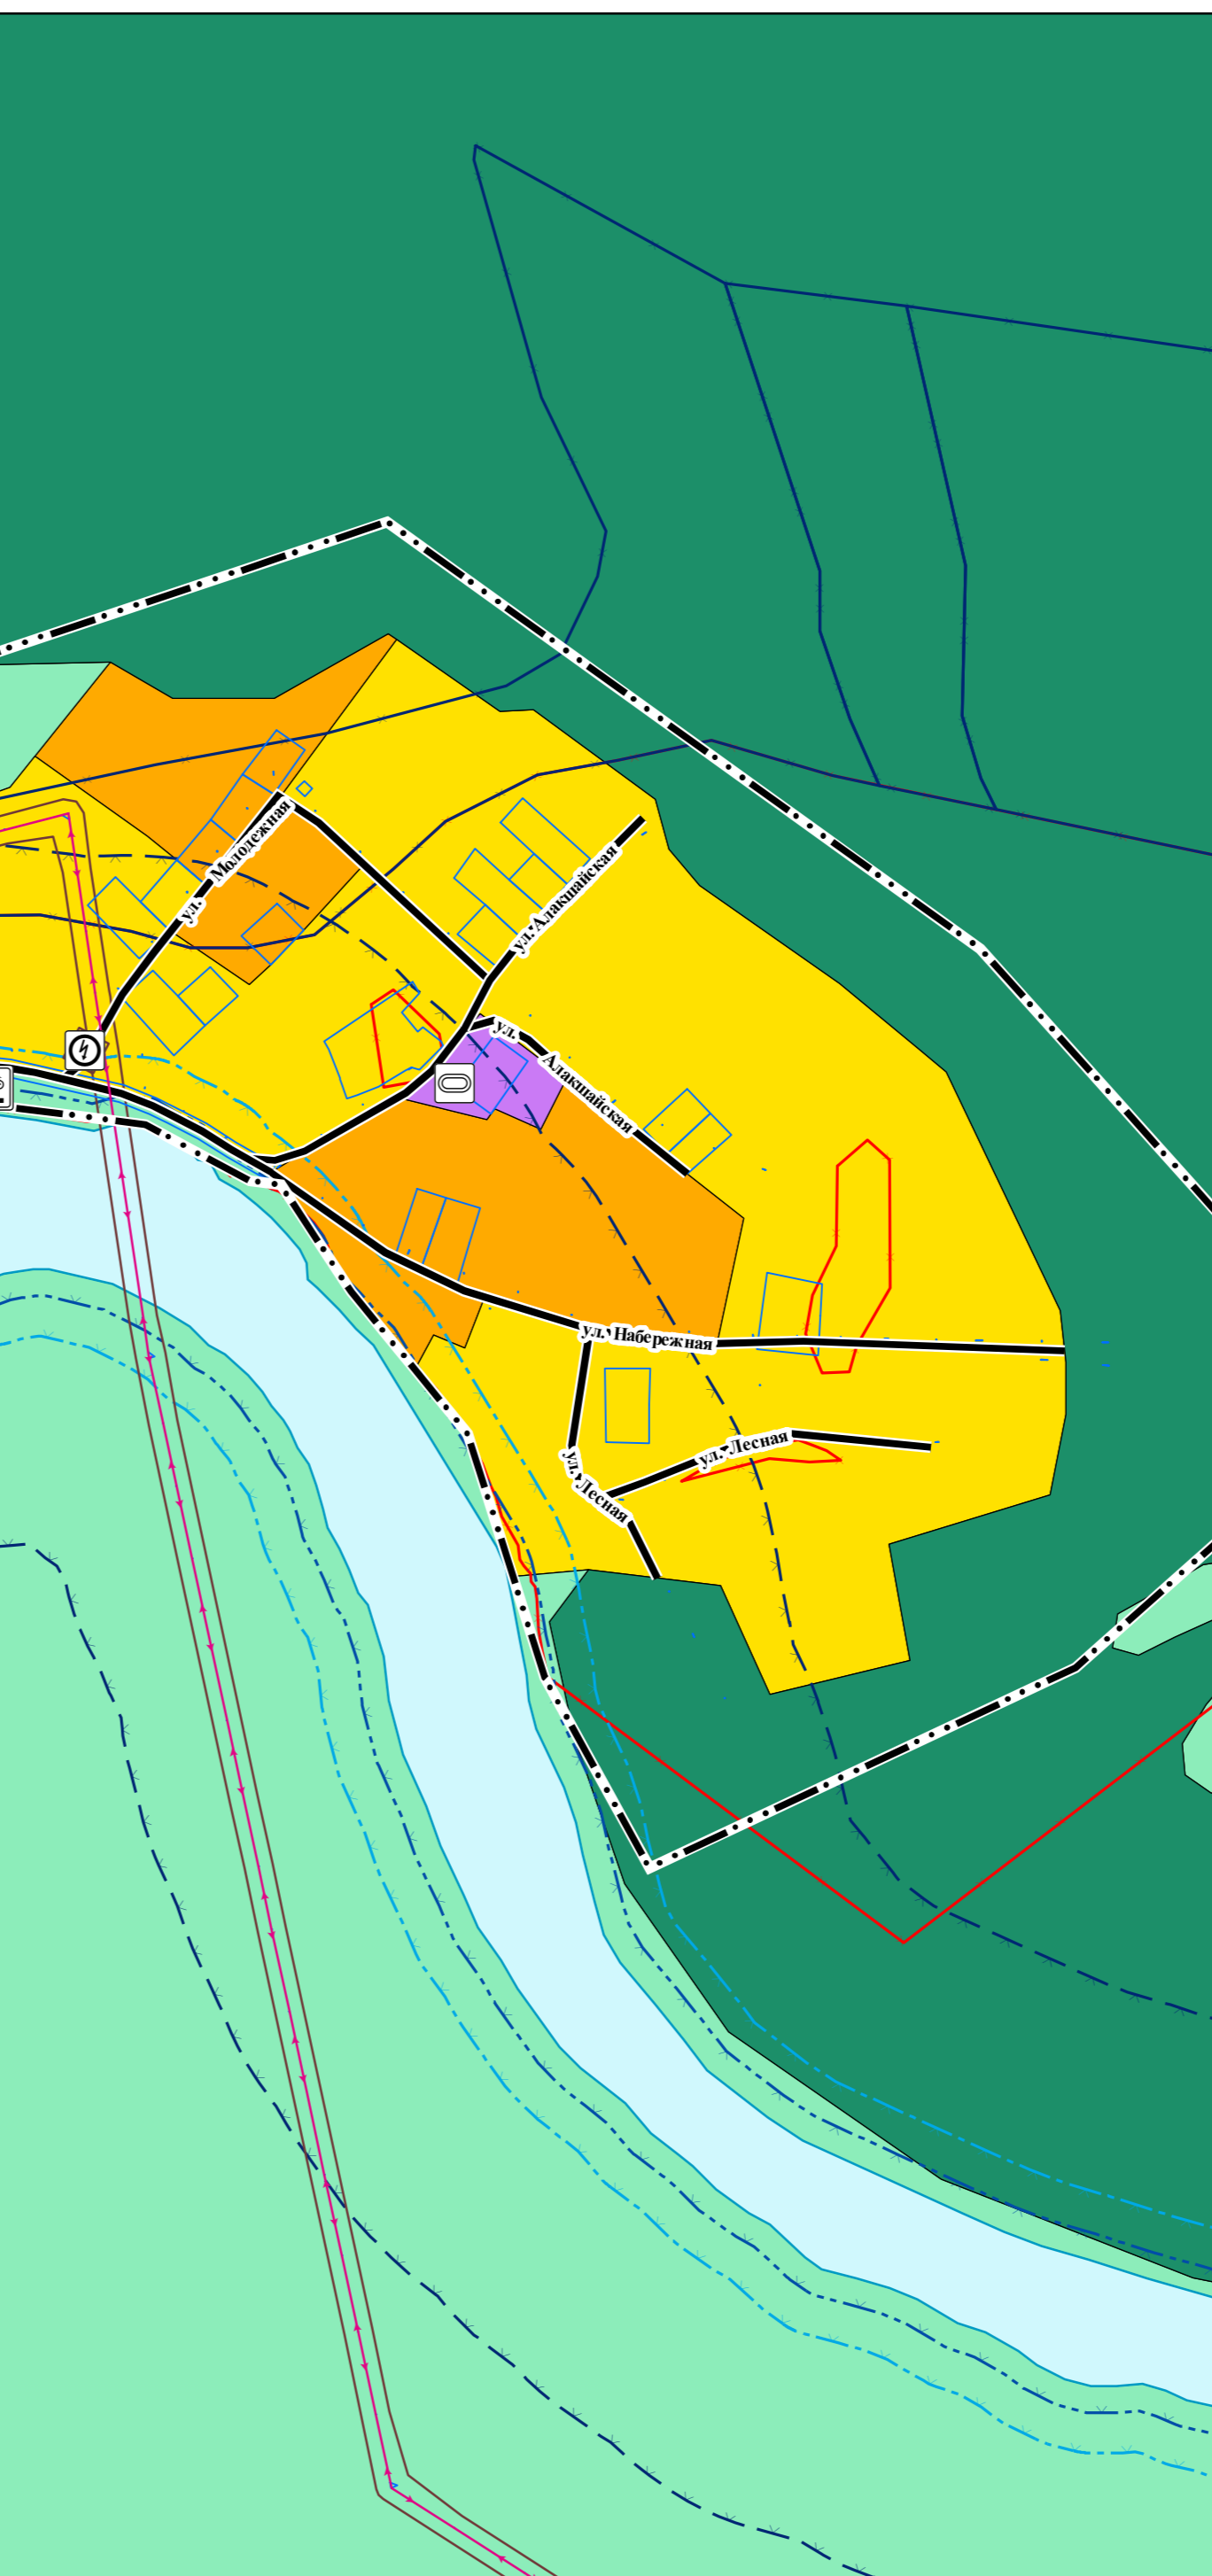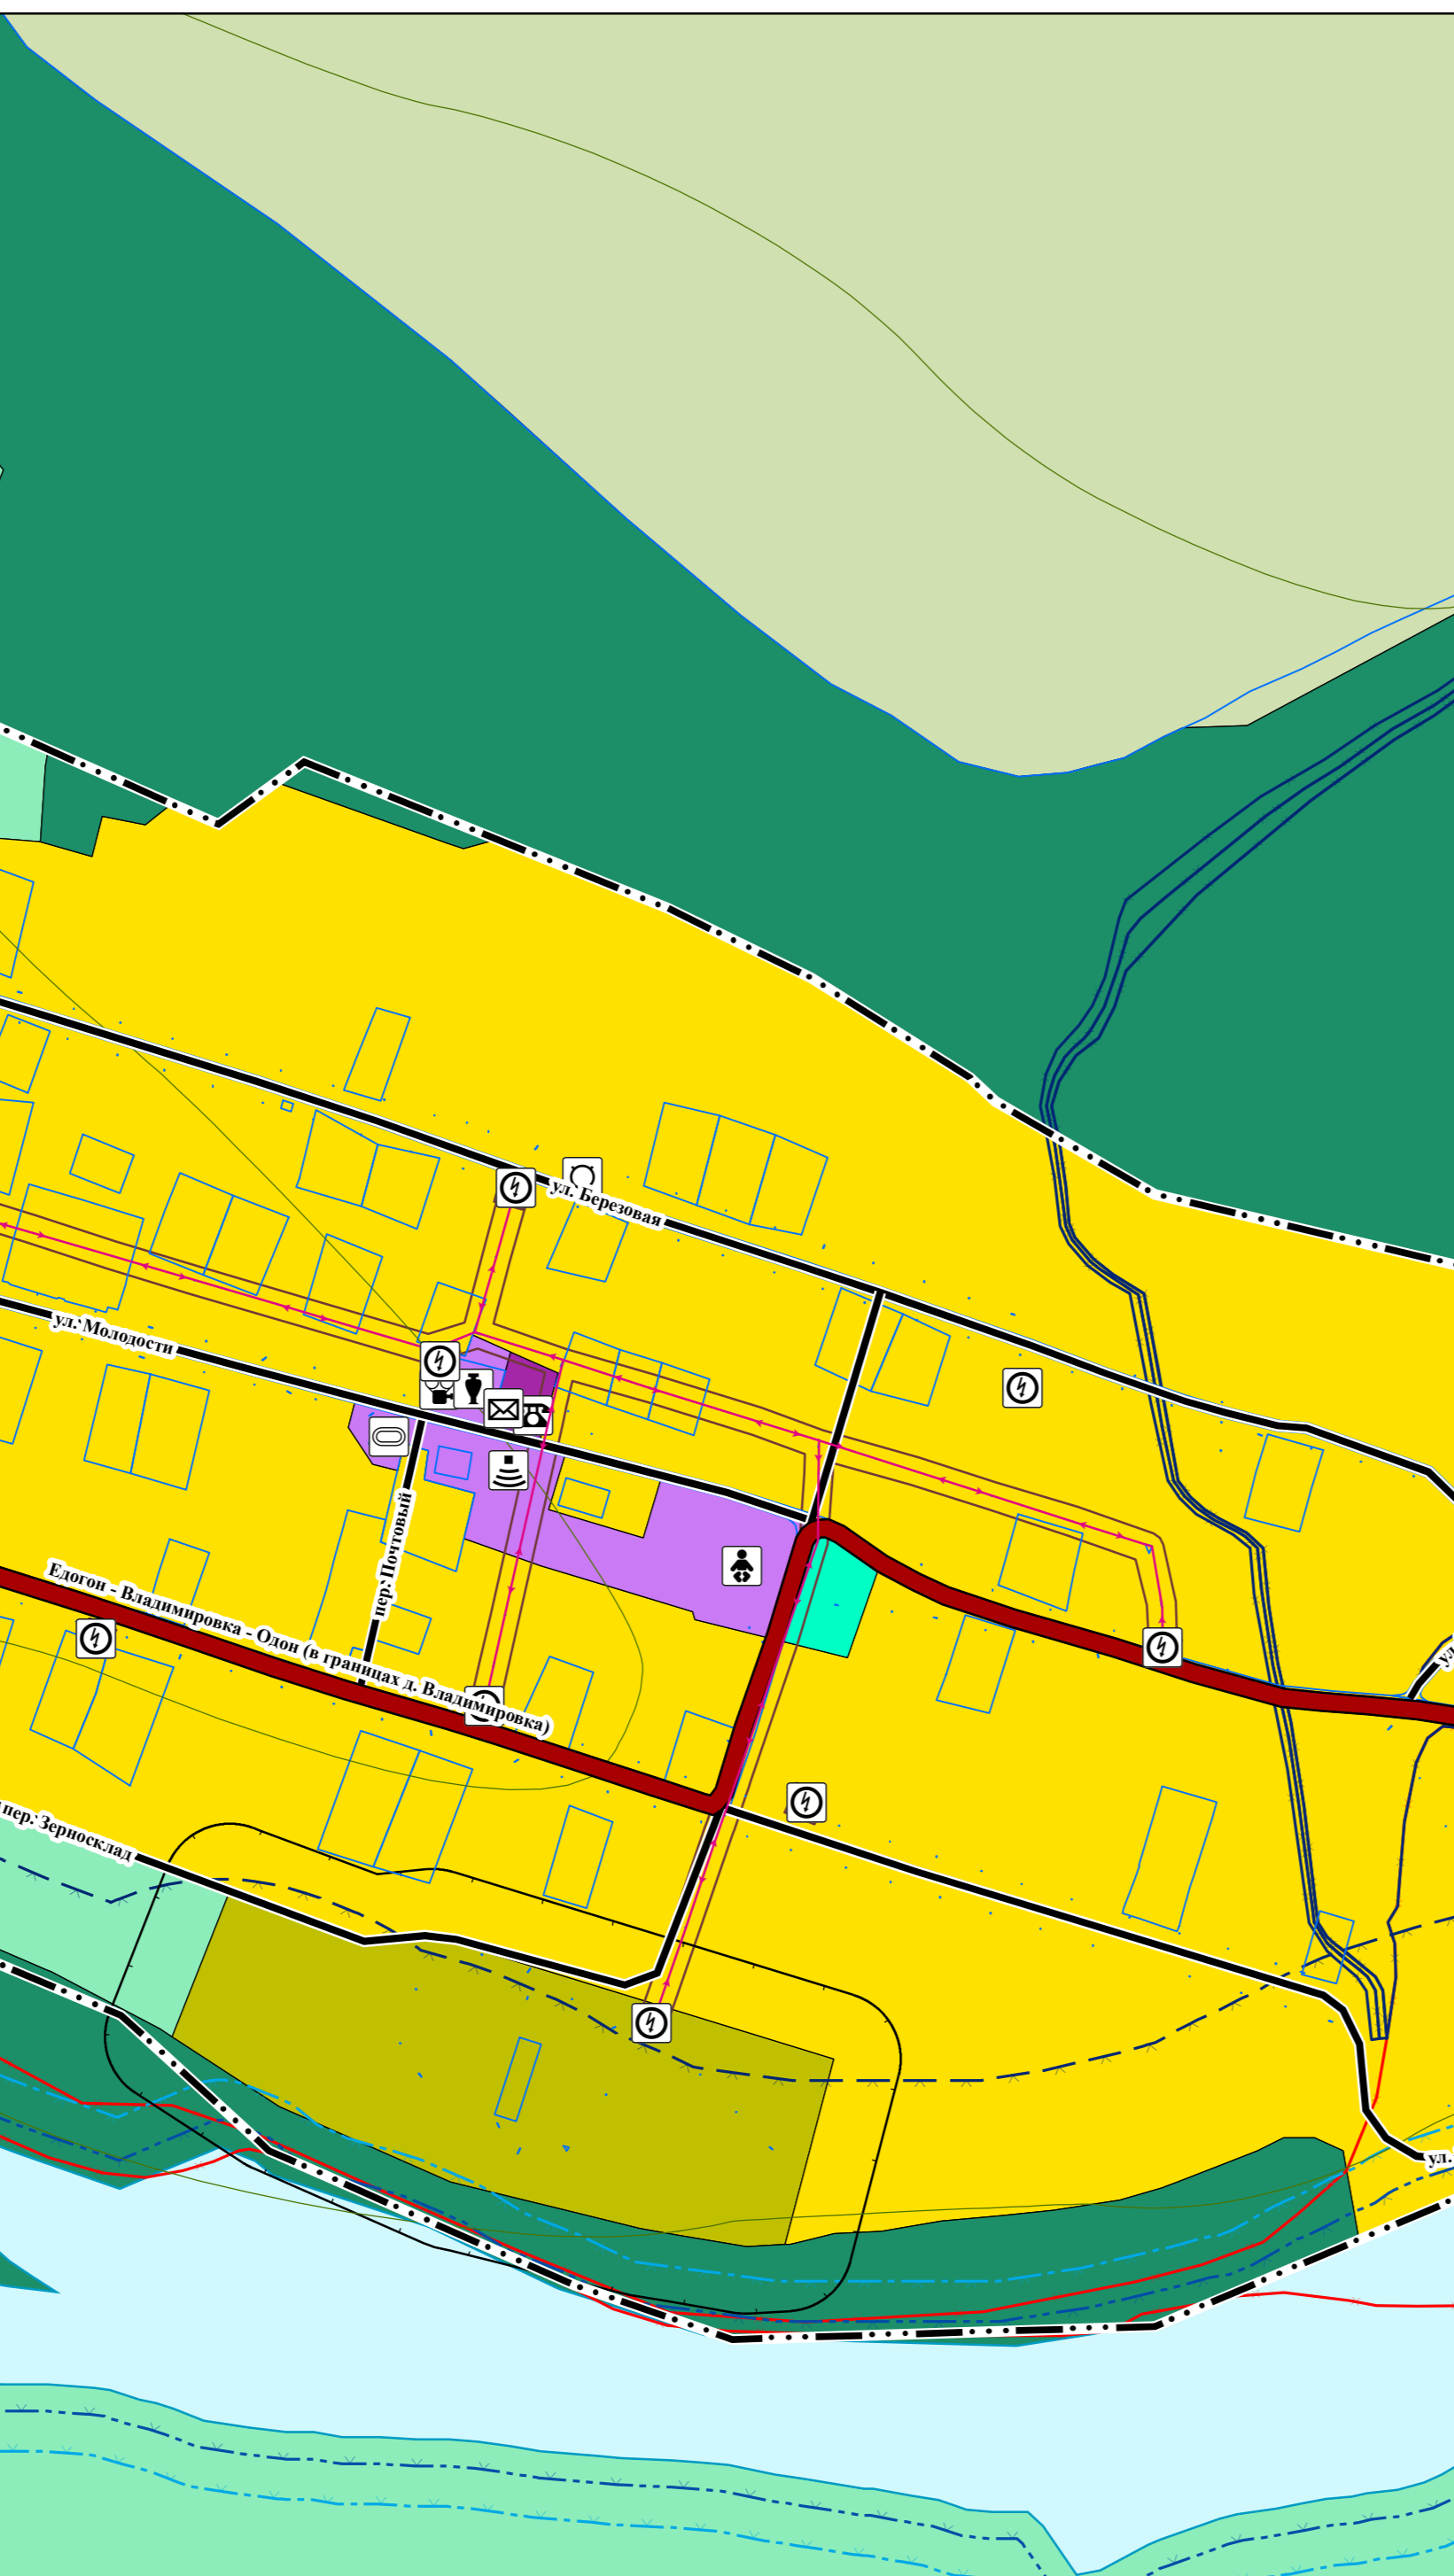

Д. ВОЗНЕСЕНСК М 1:5 000

Д. ВОЗНЕСЕНСК М 1:5 000

ИЗМЕНЕНИЯ В ГЕНЕРАЛЬНЫЙ ПЛАН ВЛАДИМИРСКОГО МУНИЦИПАЛЬНОГО ОБРАЗОВАНИЯ ТУЛУНСКОГО РАЙОНА ИРКУТСКОЙ ОБЛАСТИ									
